


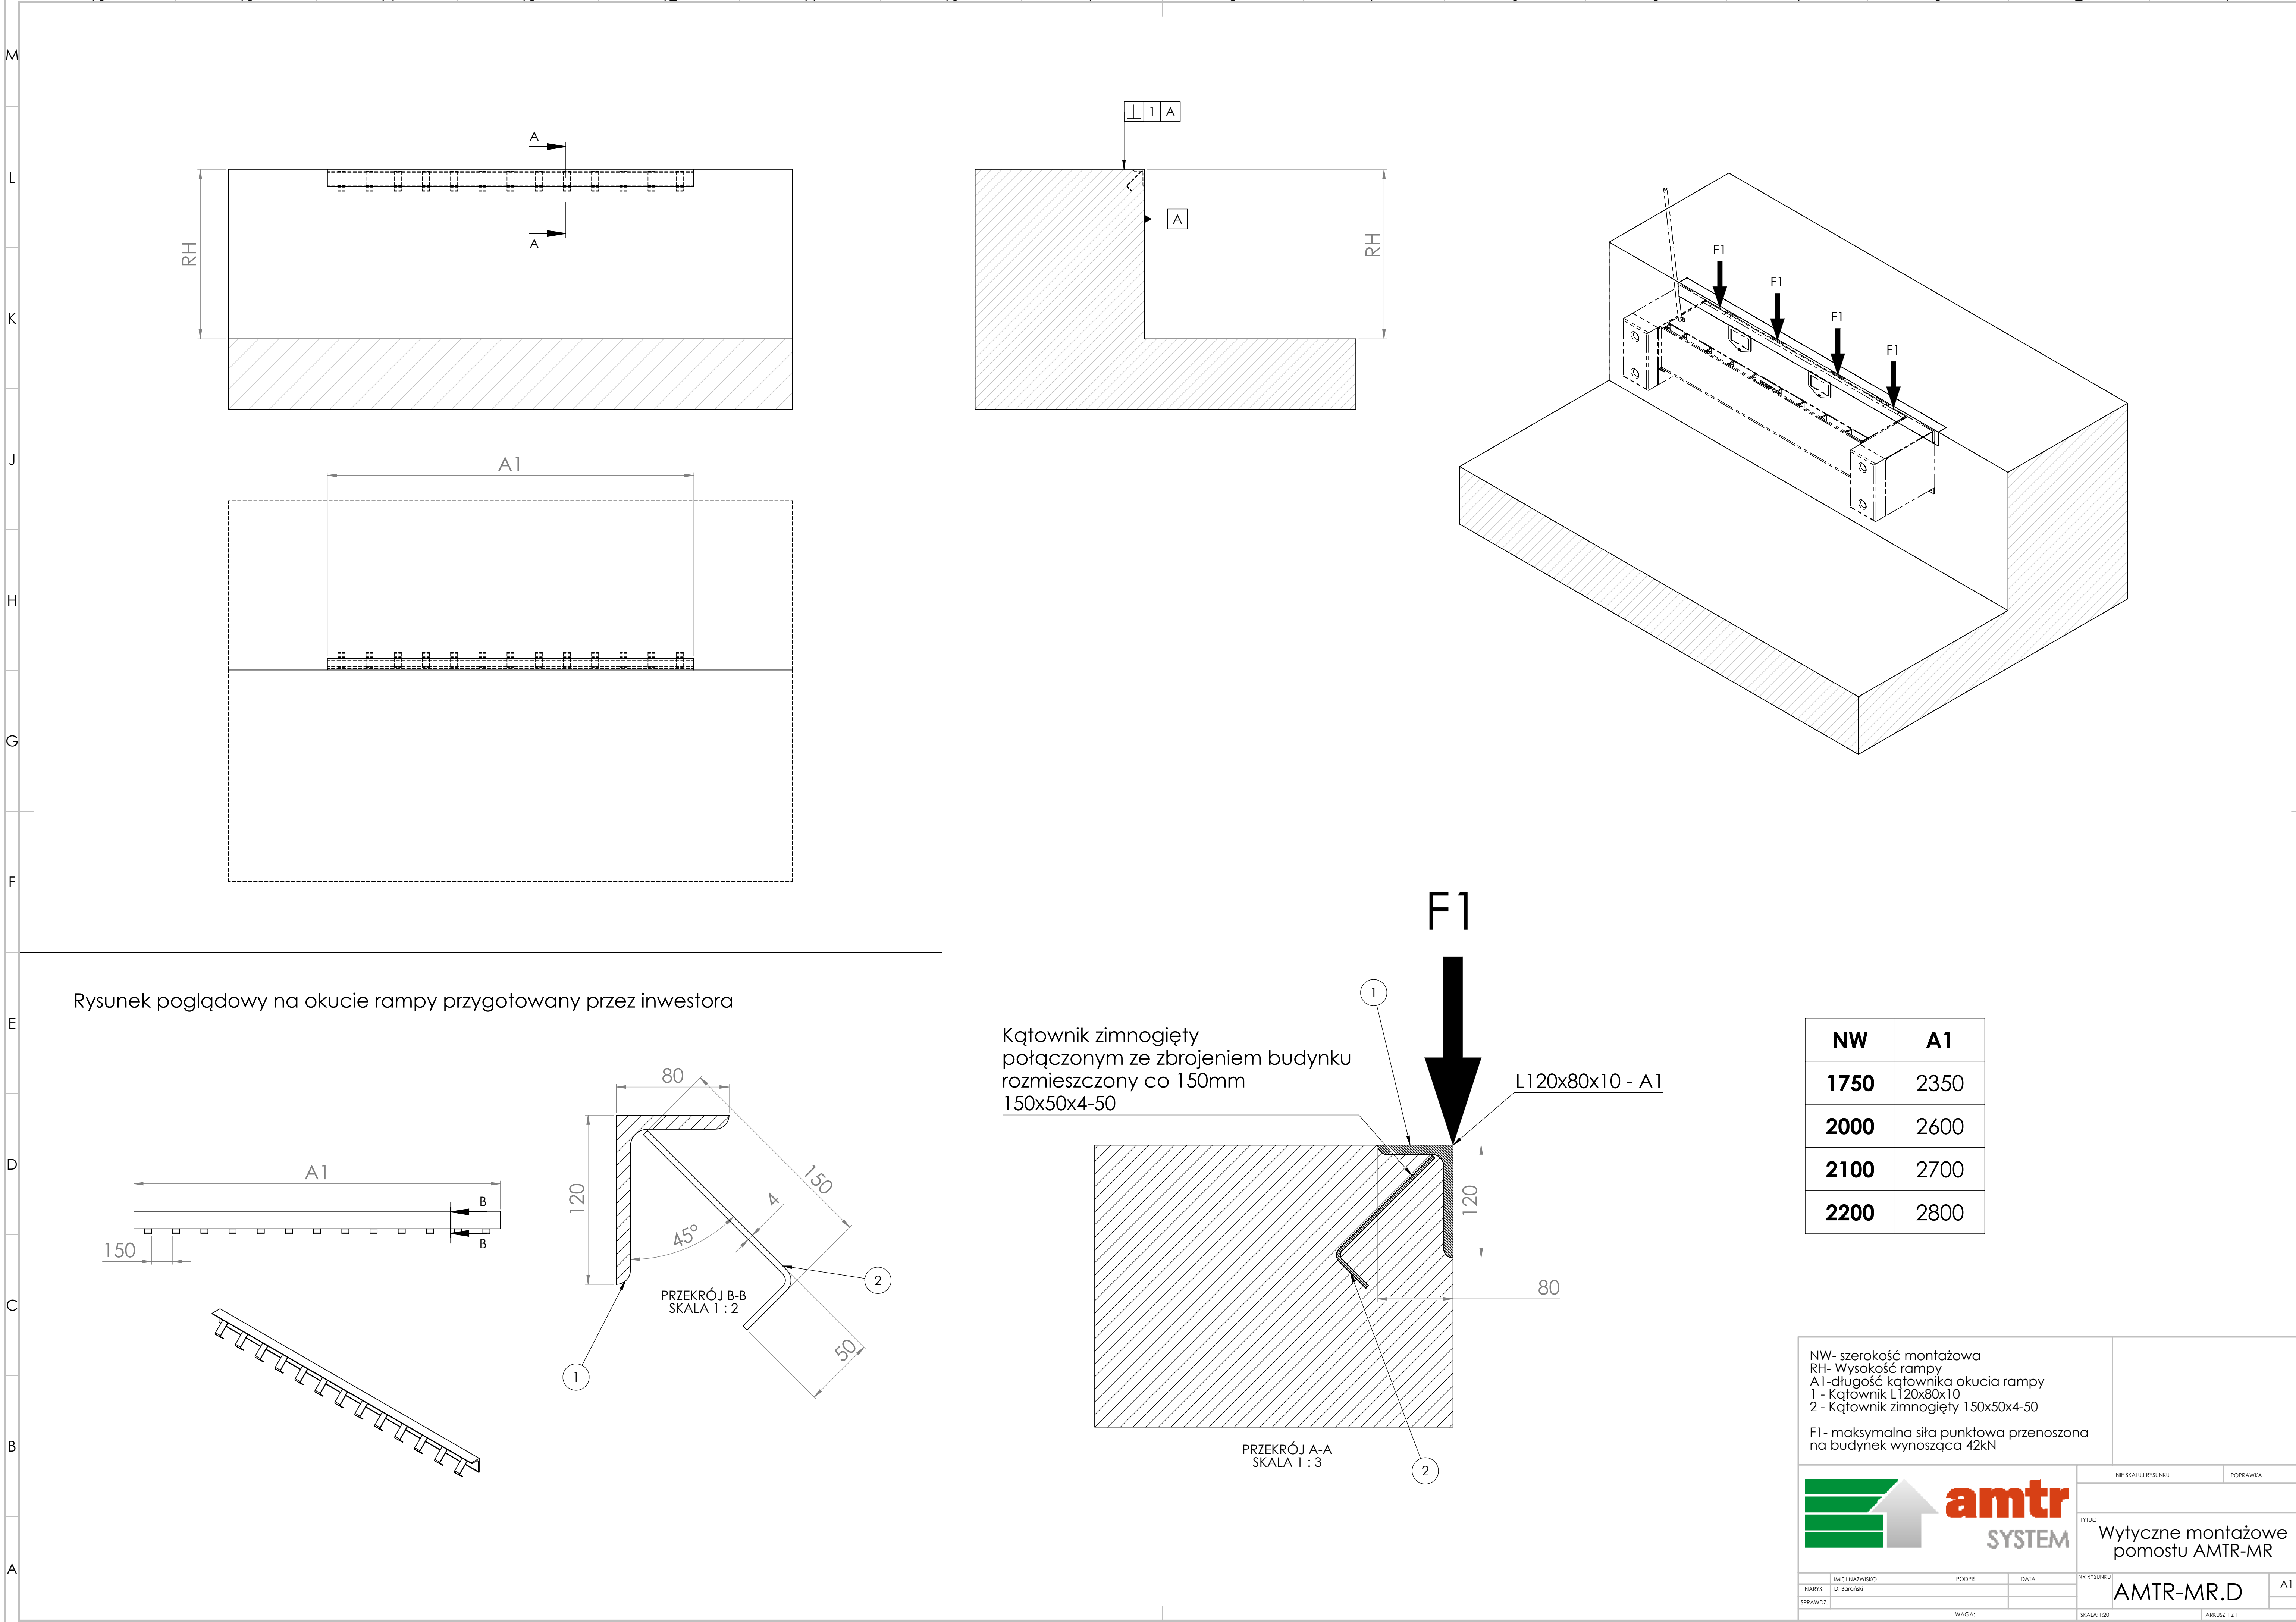

Rysunek poglądowy na okucie rampy przygotowany przez inwestora

Kątownik zimnogięty
połączonym ze zbrojeniem budynku
rozmieszczony co 150mm
150x50x4-50

L120x80x10 - A1

NW	A1
1750	2350
2000	2600
2100	2700
2200	2800

NW- szerokość montażowa
RH- Wysokość rampy
A1- długość kątownika okucia rampy
1 - Kątownik L120x80x10
2 - Kątownik zimnogięty 150x50x4-50

F1- maksymalna siła punktowa przenoszona na budynek wynosząca 42kN

amtr
SYSTEM

NIE SKALUJ RYSUNKU

POPRAWKA

TYTUŁ:

Wytyczne montażowe pomostu AMTR-MR

AMTR-MR.D

SKALA: 1:20

ARKUSZ 1 Z 1

IMIE I NAZWISKO

PODPIS

DATA

NR RYSUNKU

A1