


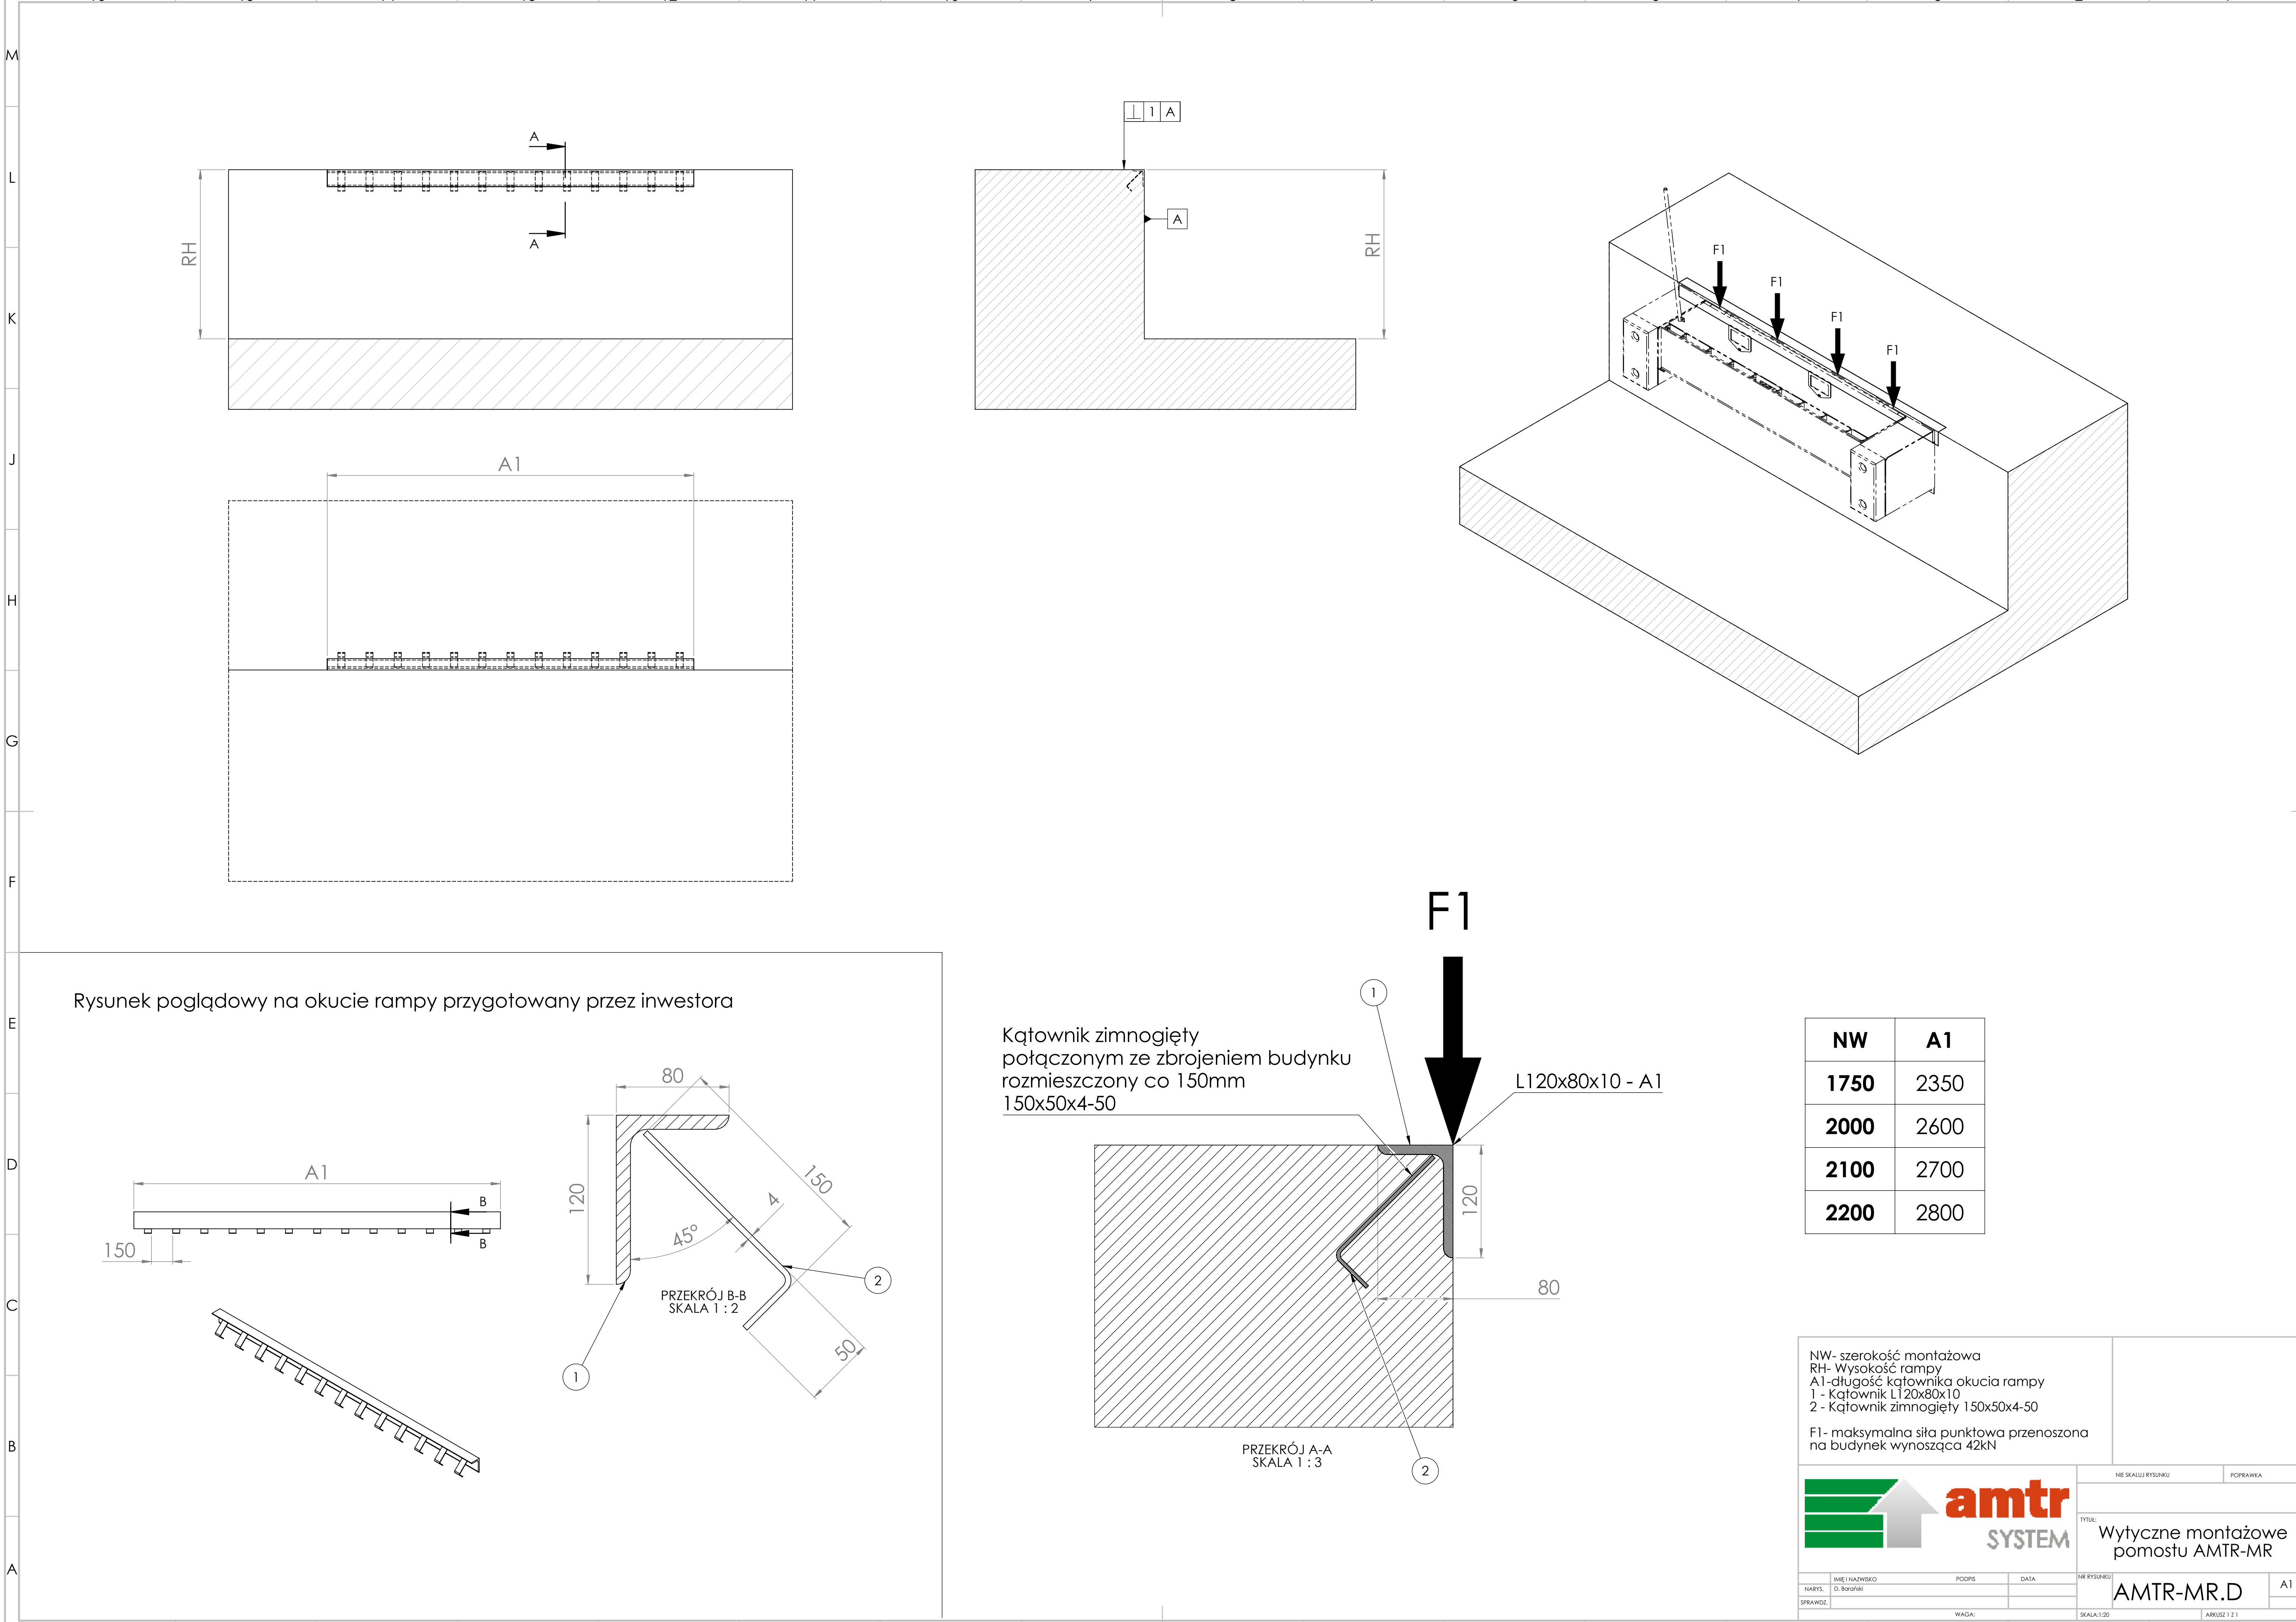

Rysunek poglądowy na okucie rampy przygotowany przez inwestora

Kątownik zimnogięty
połączonym ze zbrojeniem budynku
rozmieszczony co 150mm
150x50x4-50

L120x80x10 - A1

PRZĘKRÓJ A-A
SKALA 1 : 3

NW	A1
1750	2350
2000	2600
2100	2700
2200	2800

NW- szerokość montażowa
RH- Wysokość rampy
A1- długość kątownika okucia rampy
1 - Kątownik L120x80x10
2 - Kątownik zimnogięty 150x50x4-50
F1- maksymalna siła punktowa przenoszona
na budynek wynosząca 42kN



amtr
SYSTEM

TYTUŁ:
Wytyczne montażowe
pomostu AMTR-MR

AMTR-MR.D

A1