
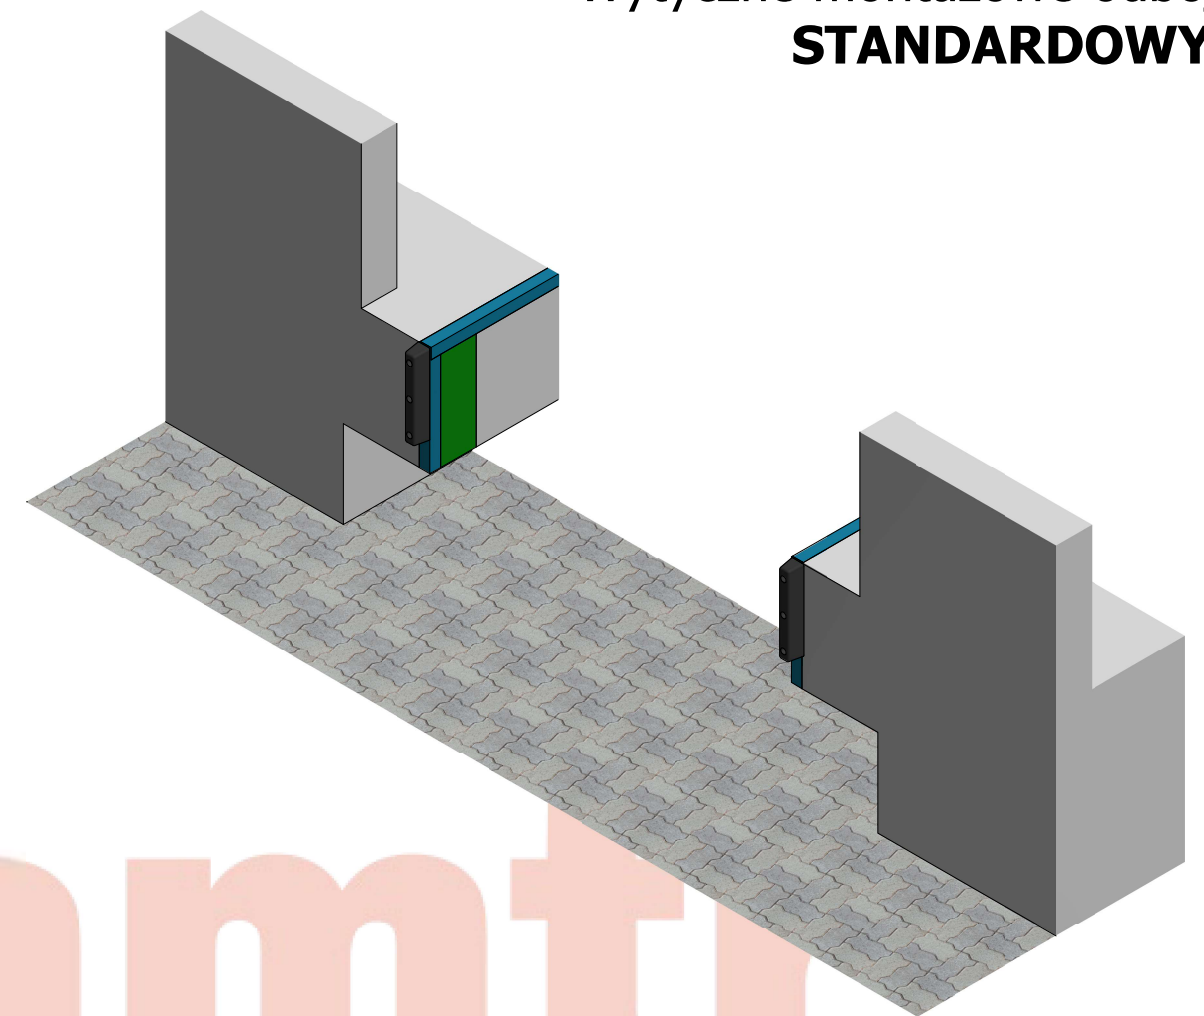
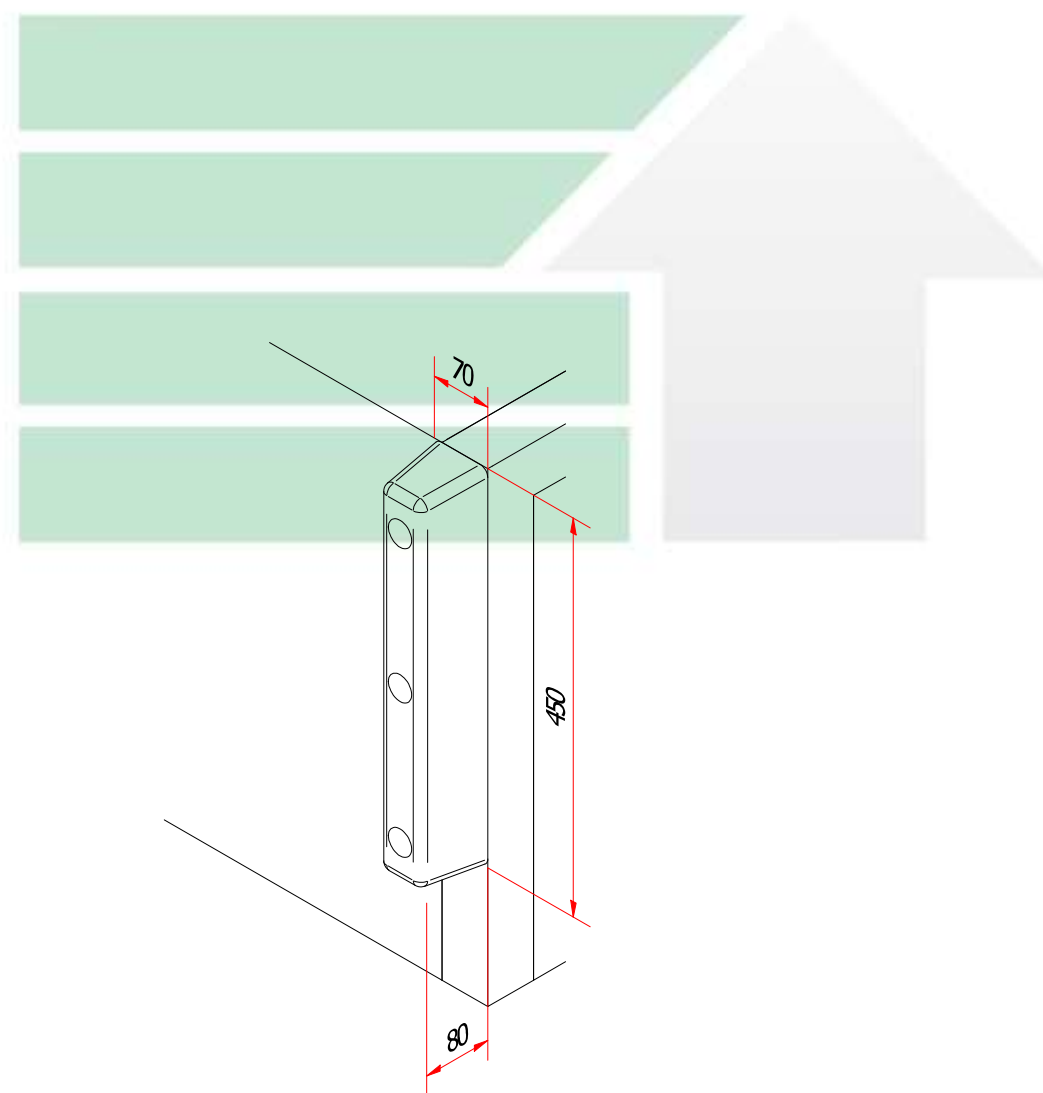


# Wytyczne montażowe odbojów STANDARDOWYCH

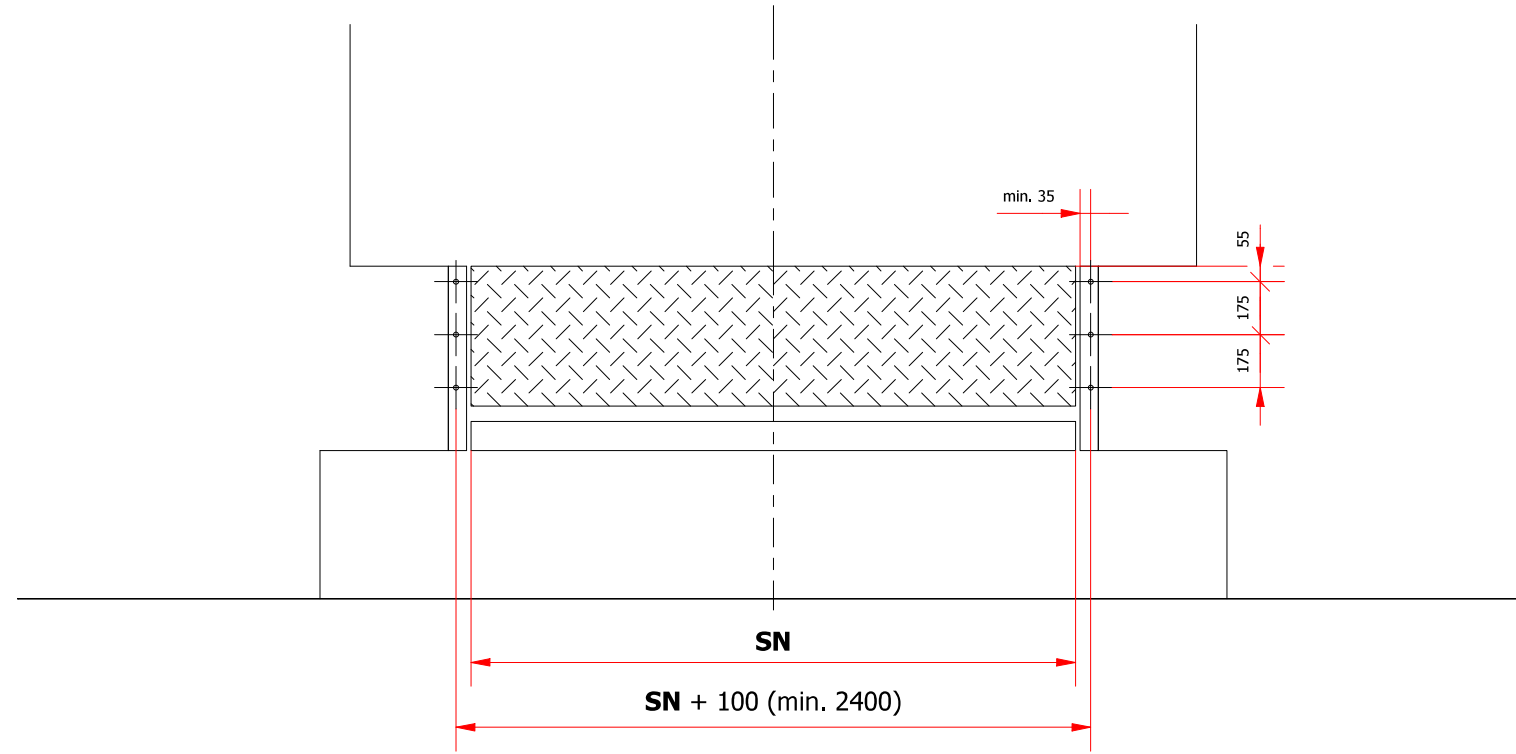


amtr  
SYSTEM

### Uwagi:

1. **SN** - szerokość nominalna rampy
2. Odległość między osiami odbojów nie może być mniejsza niż 2400mm
3. Siła uderzenia w odbój nie może przekroczyć wartości 100kN

Kotwy montażowe w zestawie.

|   |                               |                                       |                                    |                    |                  |
|---|-------------------------------|---------------------------------------|------------------------------------|--------------------|------------------|
| Zaprojektowany przez<br>P. Pomykała   | Sprawdzony przez<br>H. Sinoff | Zatwierdzony przez<br>G. Mazurkiewicz | Data<br>X : X                      | Data<br>21.06.2021 | A3               |
|  |                               |                                       | Wytyczne dla odbojów STANDARDOWYCH |                    |                  |
|   |                               |                                       | Odbój STANDARDOWY                  | Wydanie            | Arkusze<br>1 / 1 |

\* Rysunek jest rysunkiem pogodowym, nie jest w skali. Szczegółowe rozwiązania techniczne mogą się różnić od przedstawionych na rysunku.